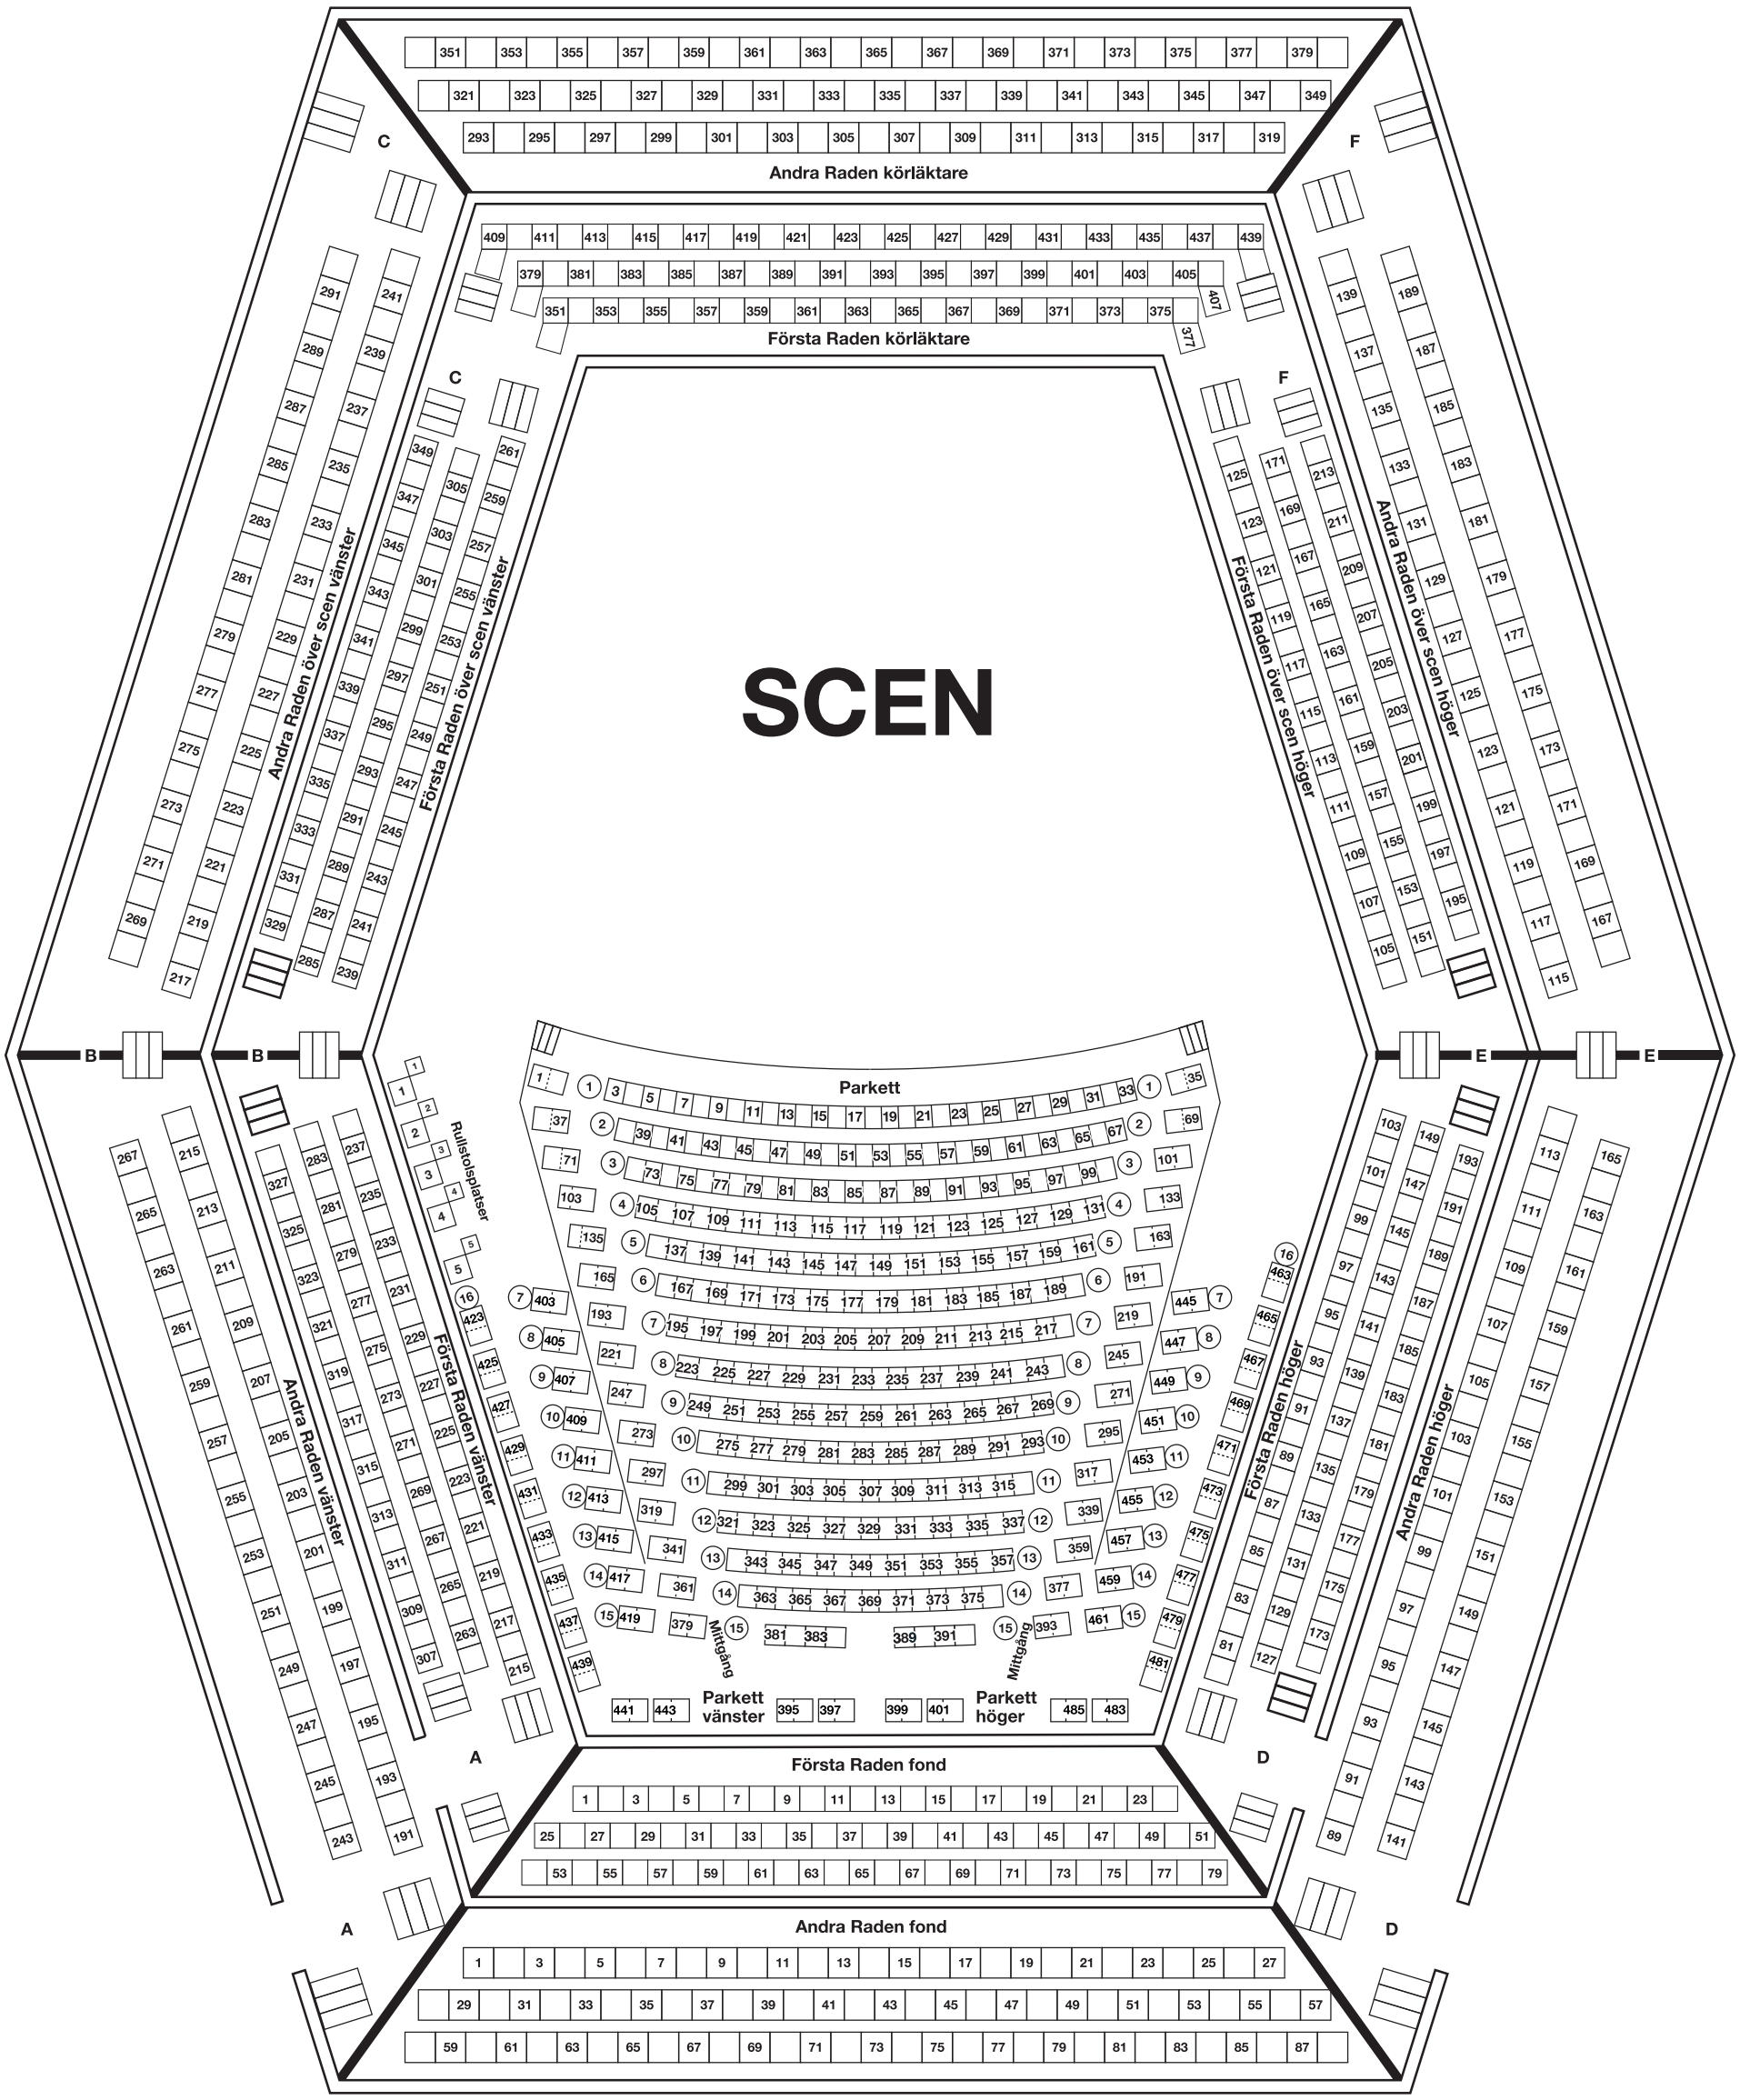
SCEN
Andra Raden körläktare
Första Raden körläktare
Andra Raden över scen vänster
Första Raden över scen vänster
Första Raden över scen höger
Andra Raden över scen höger
Parkett
Rullstolsplatser
Andra Raden vänster
Första Raden vänster
Första Raden höger
Andra Raden höger
Mittgång
Mittgång
Parkett vänster
Parkett höger
Första Raden fond
Andra Raden fond
A
B
C
D
E
F